


6. Änderung des Flächennutzungsplanes der Gemeinde Schenefeld durch Berichtigung für das Gebiet "ehemalige Gärtnerei Thiel, gelegen westlich der Pöschendorfer Straße, nördlich der Feldscheide, südlich der Bahnhofstraße und östlich des Friedhofes"

# Planzeichnung

Es gilt die BauNVO von 2017

DTK 5, Maßstab 1 : 5000  
© GeoBasis-DE/L VermA-SH (www.lverma.schleswig-holstein.de)

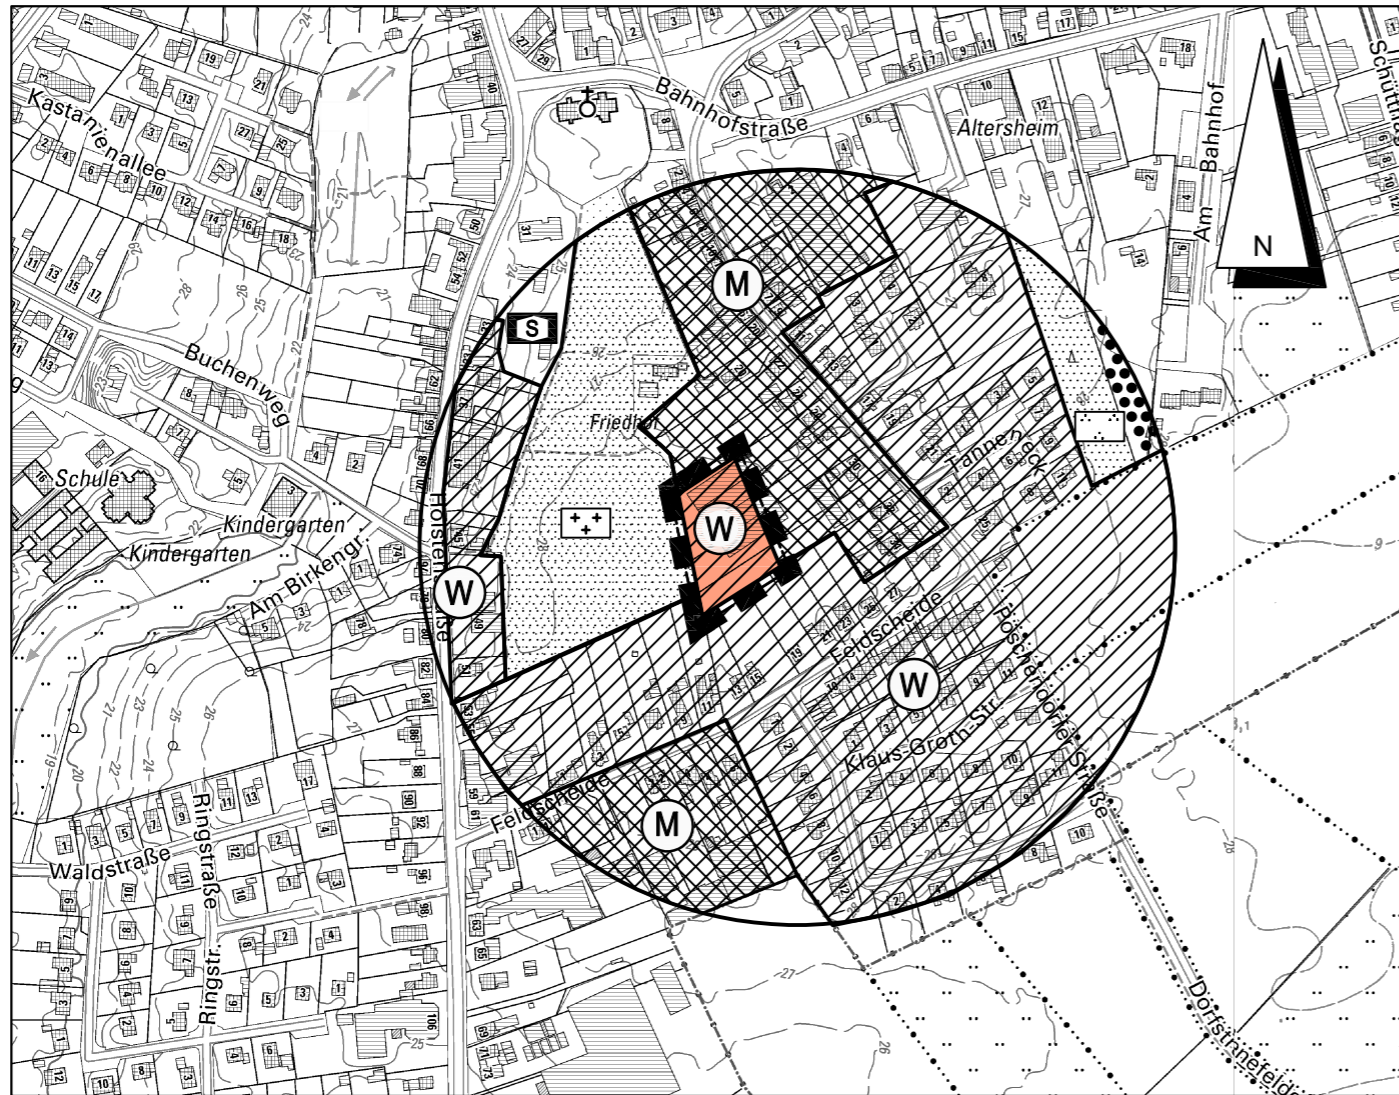

Kreis Steinburg - Gemeinde und Gemarkung Schenefeld - Flur 3

## Zeichenerklärung:

Darstellungen

Planzeichen

Erläuterungen

Rechtsgrundlage

Art der baulichen Nutzung



Wohnbaufläche

§ 5 (2) Nr. 1 BauGB


§ 1 (1) Nr. 1 BauNVO



Grenze des räumlichen Geltungsbereiches

## Übersichtskarte

TK 25 Maßstab 1 : 25000  
Landesvermessungsamt Schleswig-Holstein 2009

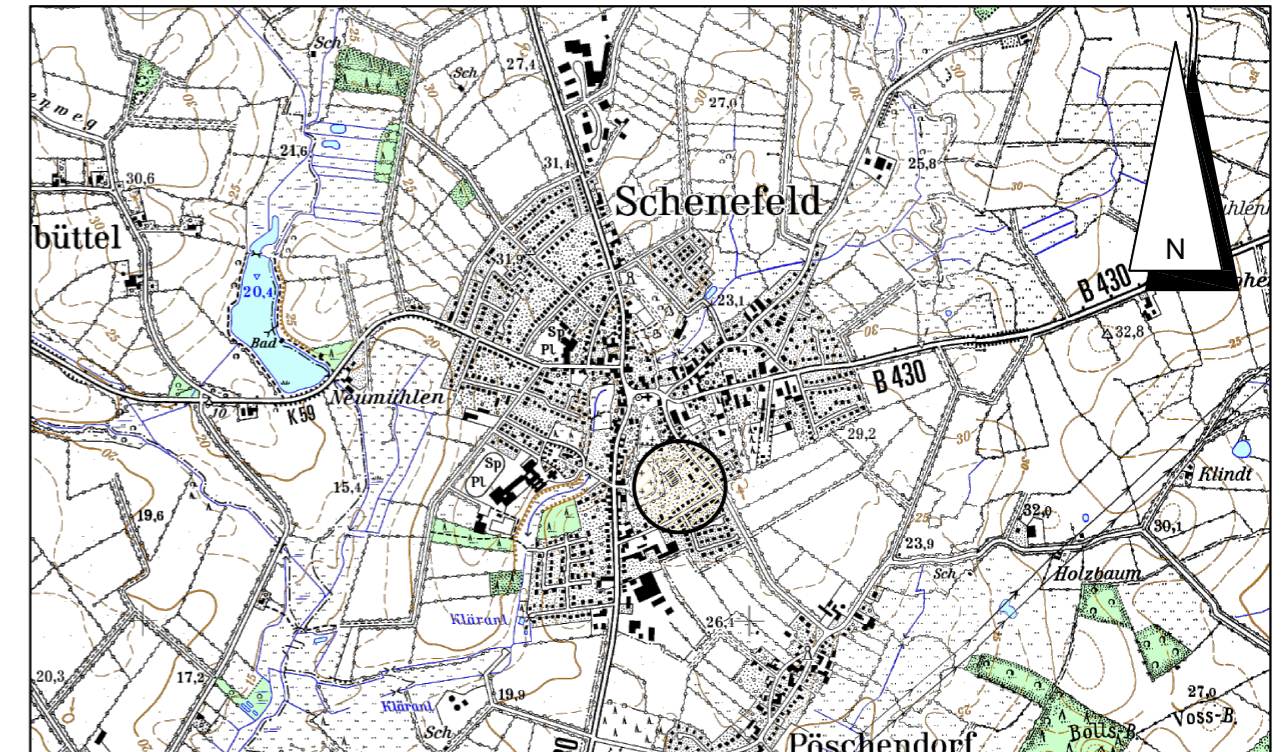

Stand: 15.04.2020

## Verfahrensvermerke

Im Rahmen der Aufstellung der 5. Änderung und Ergänzung des Bebauungsplans Nr. 20 "Innenbereich" im beschleunigten Verfahren wurde der Flächennutzungsplan gemäß § 13 a (2) Nr. 2 BauGB im Zuge der Berichtigung angepasst.

Die Gemeindevertretung hat die 6. Änderung des Flächennutzungsplanes durch Berichtigung für das Gebiet "ehemalige Gärtnerei Thiel, gelegen westlich der Pöschendorfer Straße, nördlich der Feldscheide, südlich der Bahnhofstraße und östlich des Friedhofes" mit Beschluss vom \_\_\_\_ gebilligt.

Schenefeld, den \_\_\_\_\_

\_\_\_\_\_  
Bürgermeister

### 6. Änderung des Flächennutzungsplanes der Gemeinde Schenefeld durch Berichtigung (Kreis Steinburg)

für das Gebiet

"ehemalige Gärtnerei Thiel, gelegen westlich der Pöschendorfer Straße, nördlich der Feldscheide, südlich der Bahnhofstraße und östlich des Friedhofes"

Dithmarsenpark 50  
25767 Albersdorf  
Tel. 04835 - 97 838 00  
Fax 04835 - 97 838 02

Planungsbüro  
**Philipp**