

Gemeinde Schenefeld

(Kreis Steinburg)

Satzung über die 1. Änderung des Flächennutzungsplanes „Innenbereich“

für das Gebiet „Bahnhofstraße 8 a“

Satzungsausfertigung

- 1. Änderung des Flächennutzungsplanes durch Berichtigung

Dithmarsenpark 50
25767 Albersdorf
Tel. 04835 - 97 838 01
Fax 04835 - 97 838 02

Planungsbüro
Philipp 


1. Änderung des Flächennutzungsplanes der Gemeinde Schenefeld durch Berichtigung für das Gebiet "Bahnhofstraße 8 a"

Planzeichnung

Es gilt die BauNVO von 1990/93

DTK 5, Maßstab 1 : 5000

© GeoBasis-DE/L VermA-SH (www.lverma.schleswig-holstein.de)

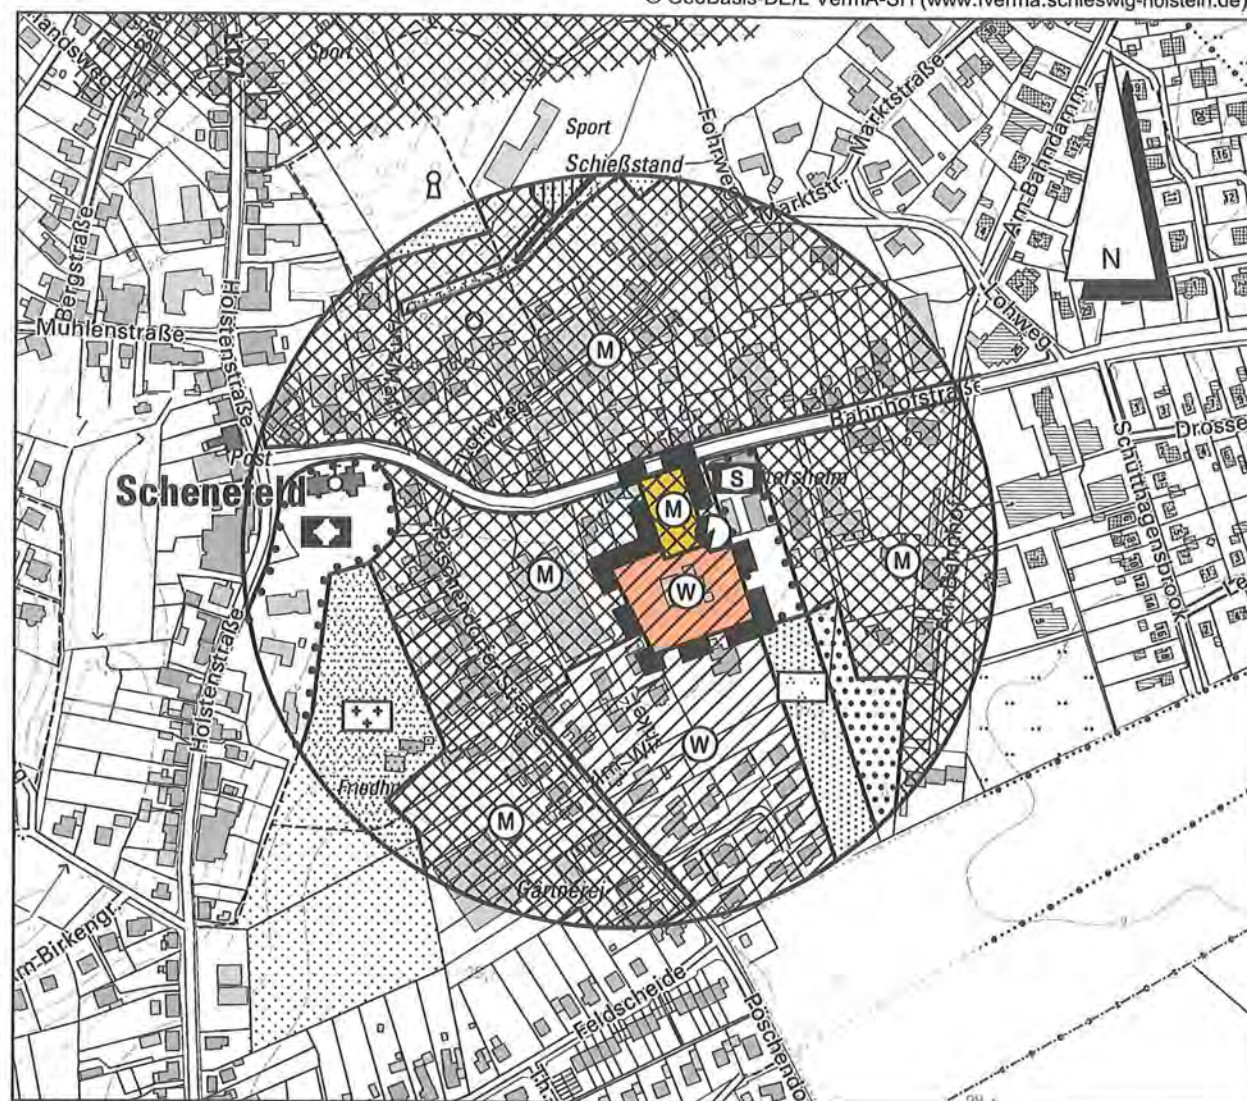

Kreis Steinburg - Gemeinde und Gemarkung Schenefeld - Flur 4

Zeichenerklärung

Darstellungen

Planzeichen



Wohnbaufläche

§ 1 (1) Nr. 1 BauNVO



Gemischte Baufläche

§ 1 (1) Nr. 2 BauNVO



Grenze der 1. Änderung des Flächennutzungsplanes

Übersichtskarte

TK 25 Maßstab 1 : 25000

Landesvermessungsamt Schleswig-Holstein 2009



Stand: 08.04.2013

Verfahrensvermerke

Im Rahmen der Aufstellung der 2. Änderung des Bebauungsplanes Nr. 20 "Innenbereich" im beschleunigten Verfahren wurde der Flächennutzungsplan gemäß § 13 a (2) Nr. 1 BauGB im Zuge der Berichtigung angepasst.

Die Gemeindevertretung hat die 1. Änderung des Flächennutzungsplanes durch Berichtigung für das Gebiet "Bahnhofstraße 8 a" mit Beschluss vom 08.04.2013 gebilligt.

Schenefeld, den 17.04.2013



[Handwritten Signature]

Bürgermeister

**1. Änderung des Flächennutzungsplanes
der Gemeinde Schenefeld
durch Berichtigung
(Kreis Steinburg)
für das Gebiet
"Bahnhofstraße 8 a"**

Dithmarsenpark 50
25767 Albersdorf
Tel. 04835 - 97 838 01
Fax 04835 - 97 838 02

**Planungsbüro
Philipp**

