


5. Änderung des Flächennutzungsplanes der Gemeinde Schenefeld durch Berichtigung für das Teilgebiet "nördlich der Straßen ‚Am Markt‘ und ‚Marktstraße‘, zwischen den Wegen ‚Am Park‘ und ‚Schützenweg‘"

Planzeichnung

Es gilt die BauNVO von 1990/2017

DTK 5, Maßstab 1 : 5000

© GeoBasis-DE/L. VerMA-SH (www.lverma.schleswig-holstein.de)

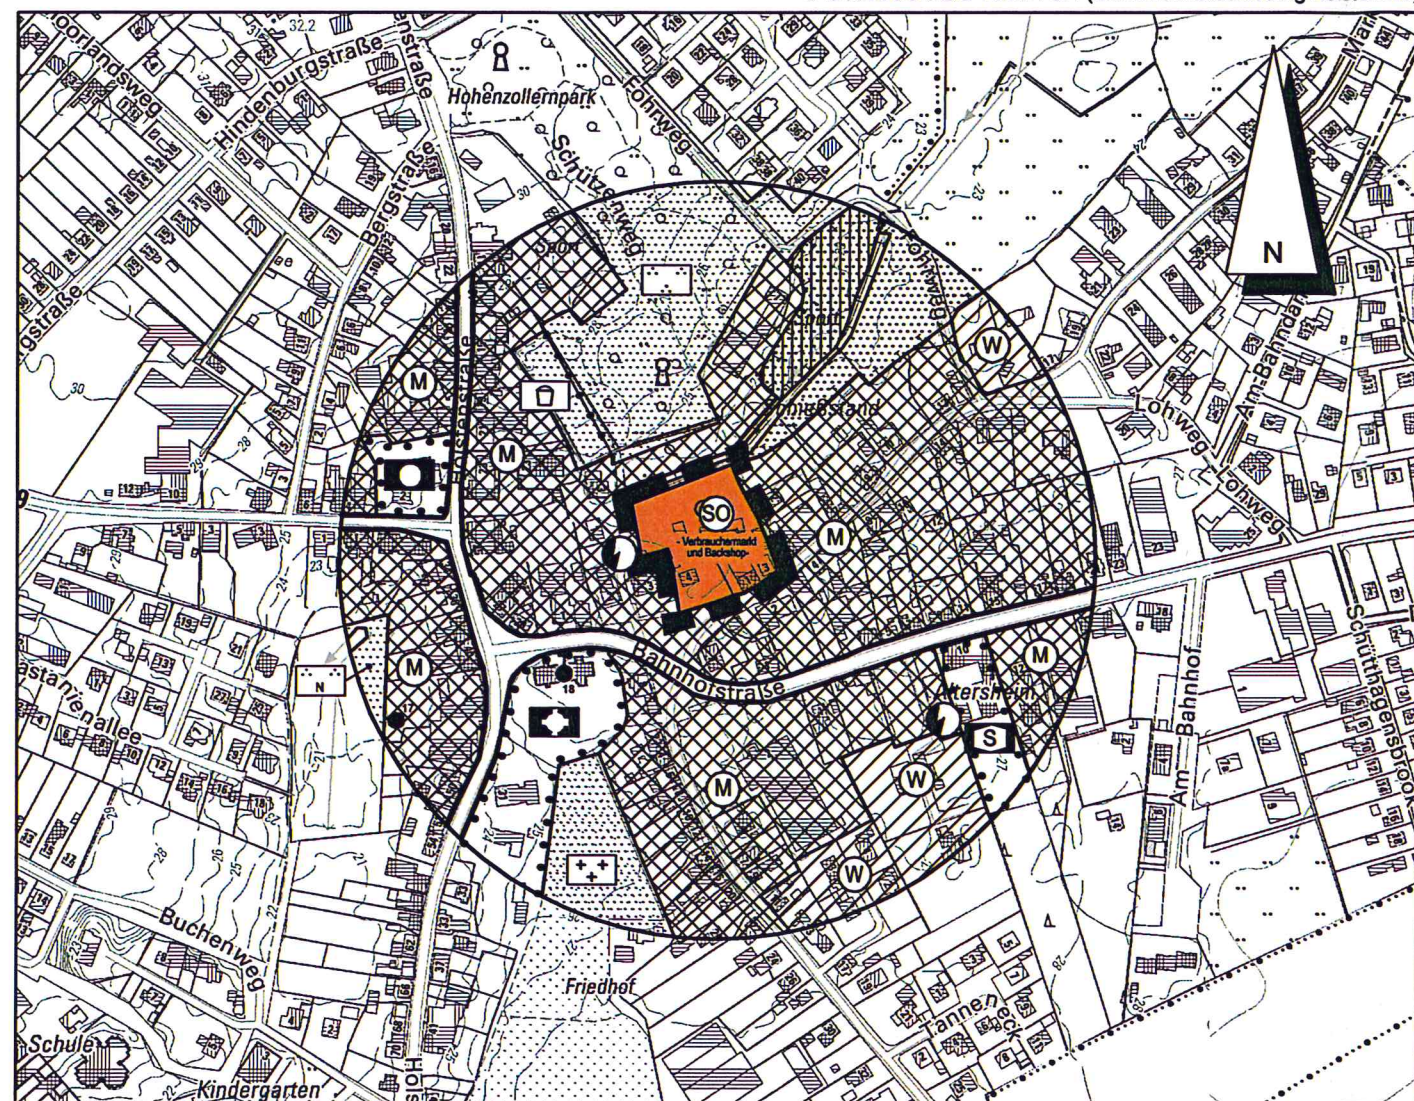

Kreis Steinburg - Gemeinde und Gemarkung Schenefeld - Flur 4

Zeichenerklärung

Darstellungen

Planzeichen



- Verbrauchermarkt und Backshop -



Erläuterungen

Sondergebiet mit Zweckbestimmung:
- Verbrauchermarkt und Backshop -

Grenze der 5. Änderung des
Flächennutzungsplanes


Rechtsgrundlage

§ 5 (2) Nr. 1 BauGB
§ 1 (2) Nr. 11 BauNVO

Übersichtskarte

TK 25 Maßstab 1 : 25000

Landesvermessungsamt Schleswig-Holstein 2009

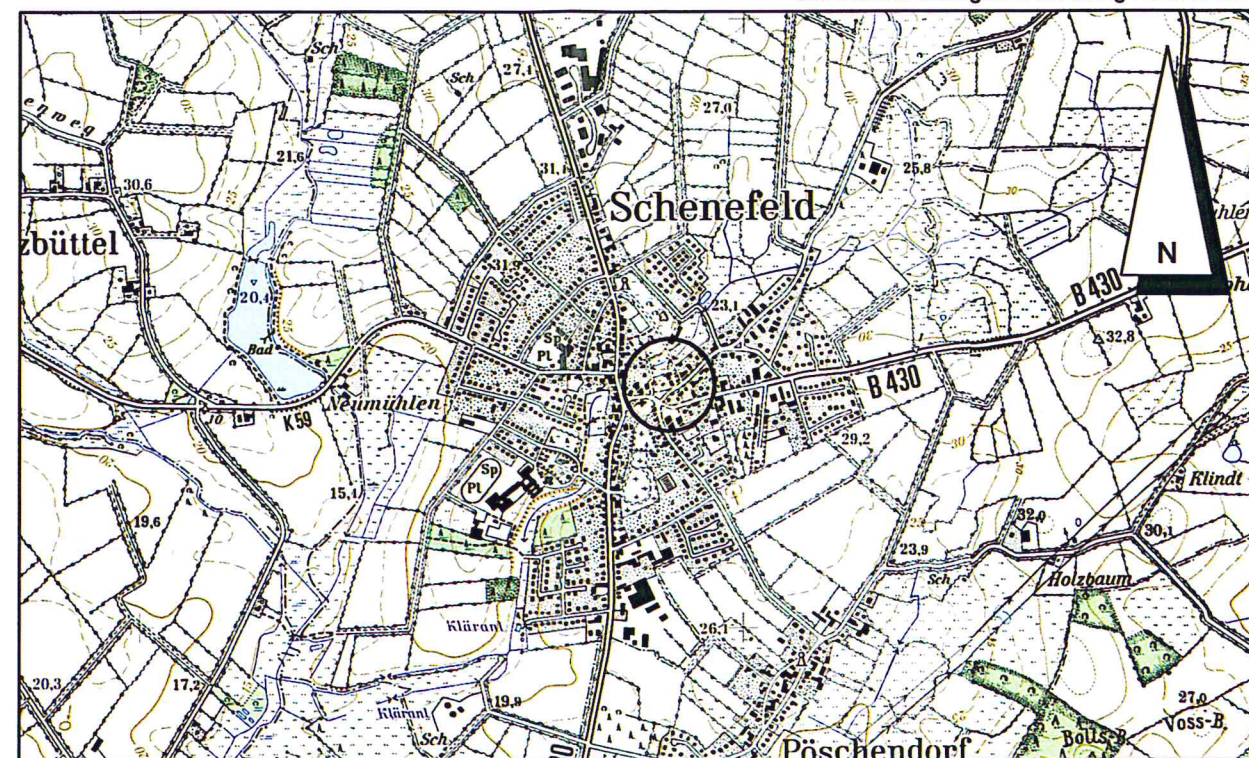

Stand: 13.07.2018

Verfahrensvermerke

Im Rahmen der Aufstellung der vorhabenbezogenen 4. Änderung des Bebauungsplans Nr. 20 "Innenbereich" im beschleunigten Verfahren wurde der Flächennutzungsplan gemäß § 13 a (2) Nr. 2 BauGB im Zuge der Berichtigung angepasst.

Die Gemeindevertretung hat die 5. Änderung des Flächennutzungsplanes durch Berichtigung für das Gebiet "nördlich der Straßen ‚Am Markt‘ und ‚Marktstraße‘, zwischen den Wegen ‚Am Park‘ und ‚Schützenweg‘" mit Beschluss vom 13.05.2019 gebilligt.

Schenefeld, den 05.06.2019

Bürgermeister



5. Änderung des Flächennutzungsplanes der Gemeinde Schenefeld durch Berichtigung (Kreis Steinburg)

für das Teilgebiet

"nördlich der Straßen ‚Am Markt‘ und ‚Marktstraße‘, zwischen den Wegen ‚Am Park‘ und ‚Schützenweg‘"

Dithmarsenpark 50
25767 Albersdorf
Tel. 04835 - 97 838 00
Fax 04835 - 97 838 02

