

7. Änderung des Flächennutzungsplans der Gemeinde Schenefeld durch Berichtigung


für das Teilgebiet „östlich Holstenstraße (B 430), nördlich Feldscheide“

Planzeichnung

Es gilt die BauNVO von 2017

DTK 5, Maßstab 1 : 5.000

DTK5 © LVermGeo SH (www.LVermGeoSH.Schleswig-Holstein.de)

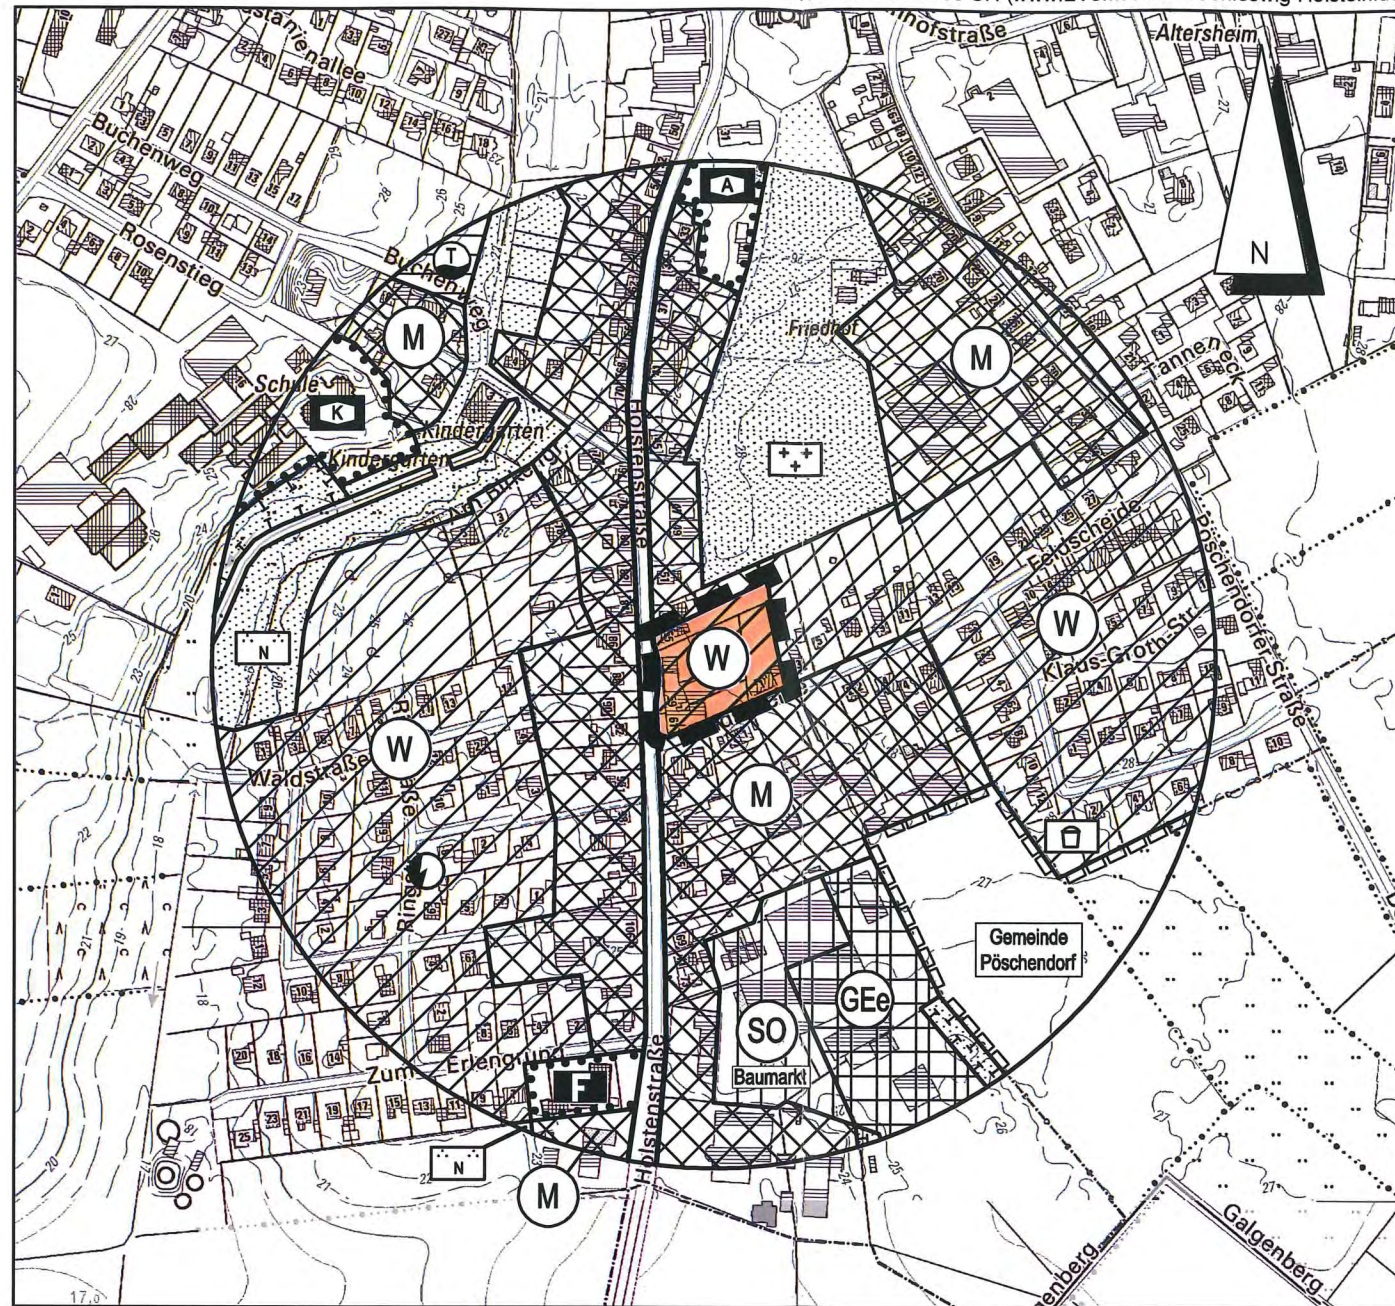

Kreis Steinburg - Gemeinde und Gemarkung Schenefeld - Flur 3

Zeichenerklärung

Darstellungen

Planzeichen

Erläuterungen

Rechtsgrundlage



Wohnbaufläche

§ 5 (2) Nr. 1 BauGB
§ 1 (1) Nr. 1 BauNVO




Grenze des räumlichen Geltungsbereiches

Übersichtskarte

TK 25, Maßstab 1 : 25.000

Landesvermessungsamt Schleswig-Holstein 2009

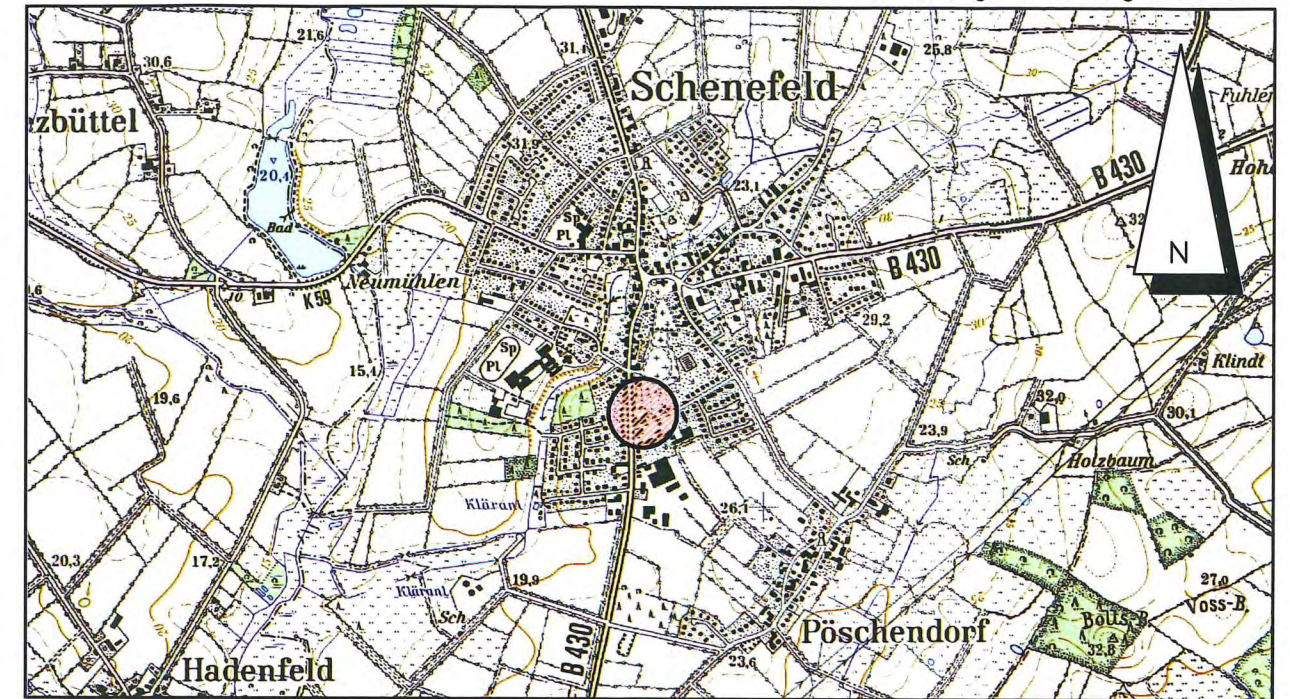

Stand: 01.07.2021

Verfahrensvermerke

Im Rahmen der Aufstellung der 6. Änderung des Bebauungsplanes Nr. 20 "Innenbereich" im beschleunigten Verfahren wurde der Flächennutzungsplan gemäß § 13 a BauGB im Zuge der Berichtigung angepasst.

Die Gemeindevertretung hat die 7. Änderung des Flächennutzungsplans durch Berichtigung für das Teilgebiet "östlich Holstenstraße (B 430), nördlich Feldscheide" mit Beschluss vom 03.08.2021 gebilligt.

Schenefeld, den 17.03.2021


Bürgermeister



7. Änderung des Flächennutzungsplans der Gemeinde Schenefeld durch Berichtigung

(Kreis Steinburg)

für das Teilgebiet

„östlich Holstenstraße (B 430), nördlich Feldscheide“

Dithmarsenpark 50
25767 Albersdorf
Tel. 04835 - 97 838 01
Fax 04835 - 97 838 02

Planungsbüro
Philipp

